


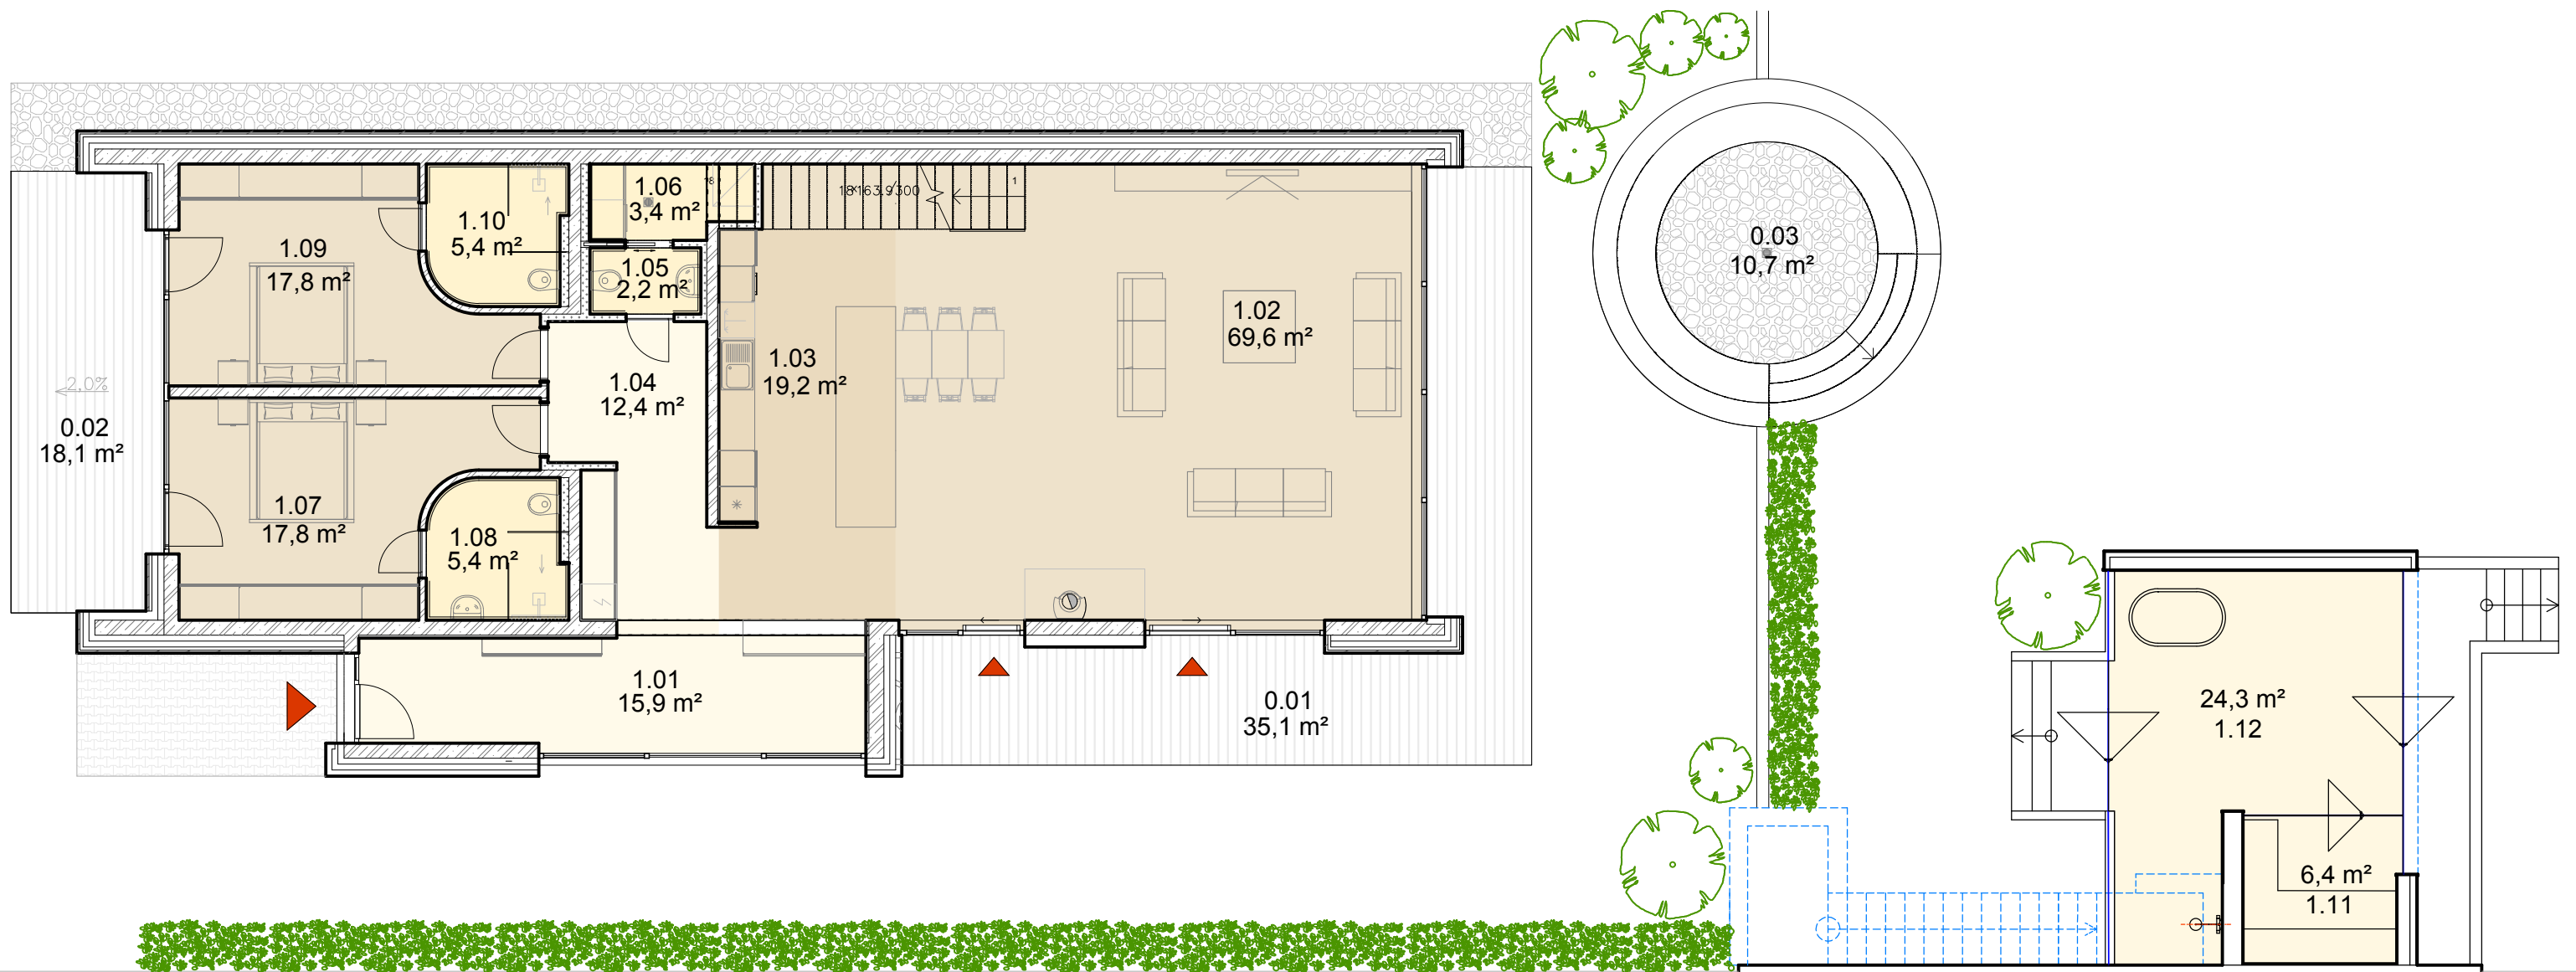


CHALET 04

1.NP

1.01 Chodba
1.02 Obývacia miestnosť
1.03 Kuchyňa
1.04 Chodba
1.05 WC
1.06 Pracovňa
1.07 Izba

1.08 Kúpeľňa
1.09 Izba
1.10 Kúpeľňa
1.11 Sauna
1.12 Oddychová miestnosť
0.01 Terasa 1
0.02 Terasa 2
0.03 Ohnisko

Zastavaná plocha 220 m²
Úžitková plocha 169,1 m²
Wellness 30,7 m²
Terasy 53,2 m²
Ohnisko 10,7 m²
Pozemok 1055,8 m²

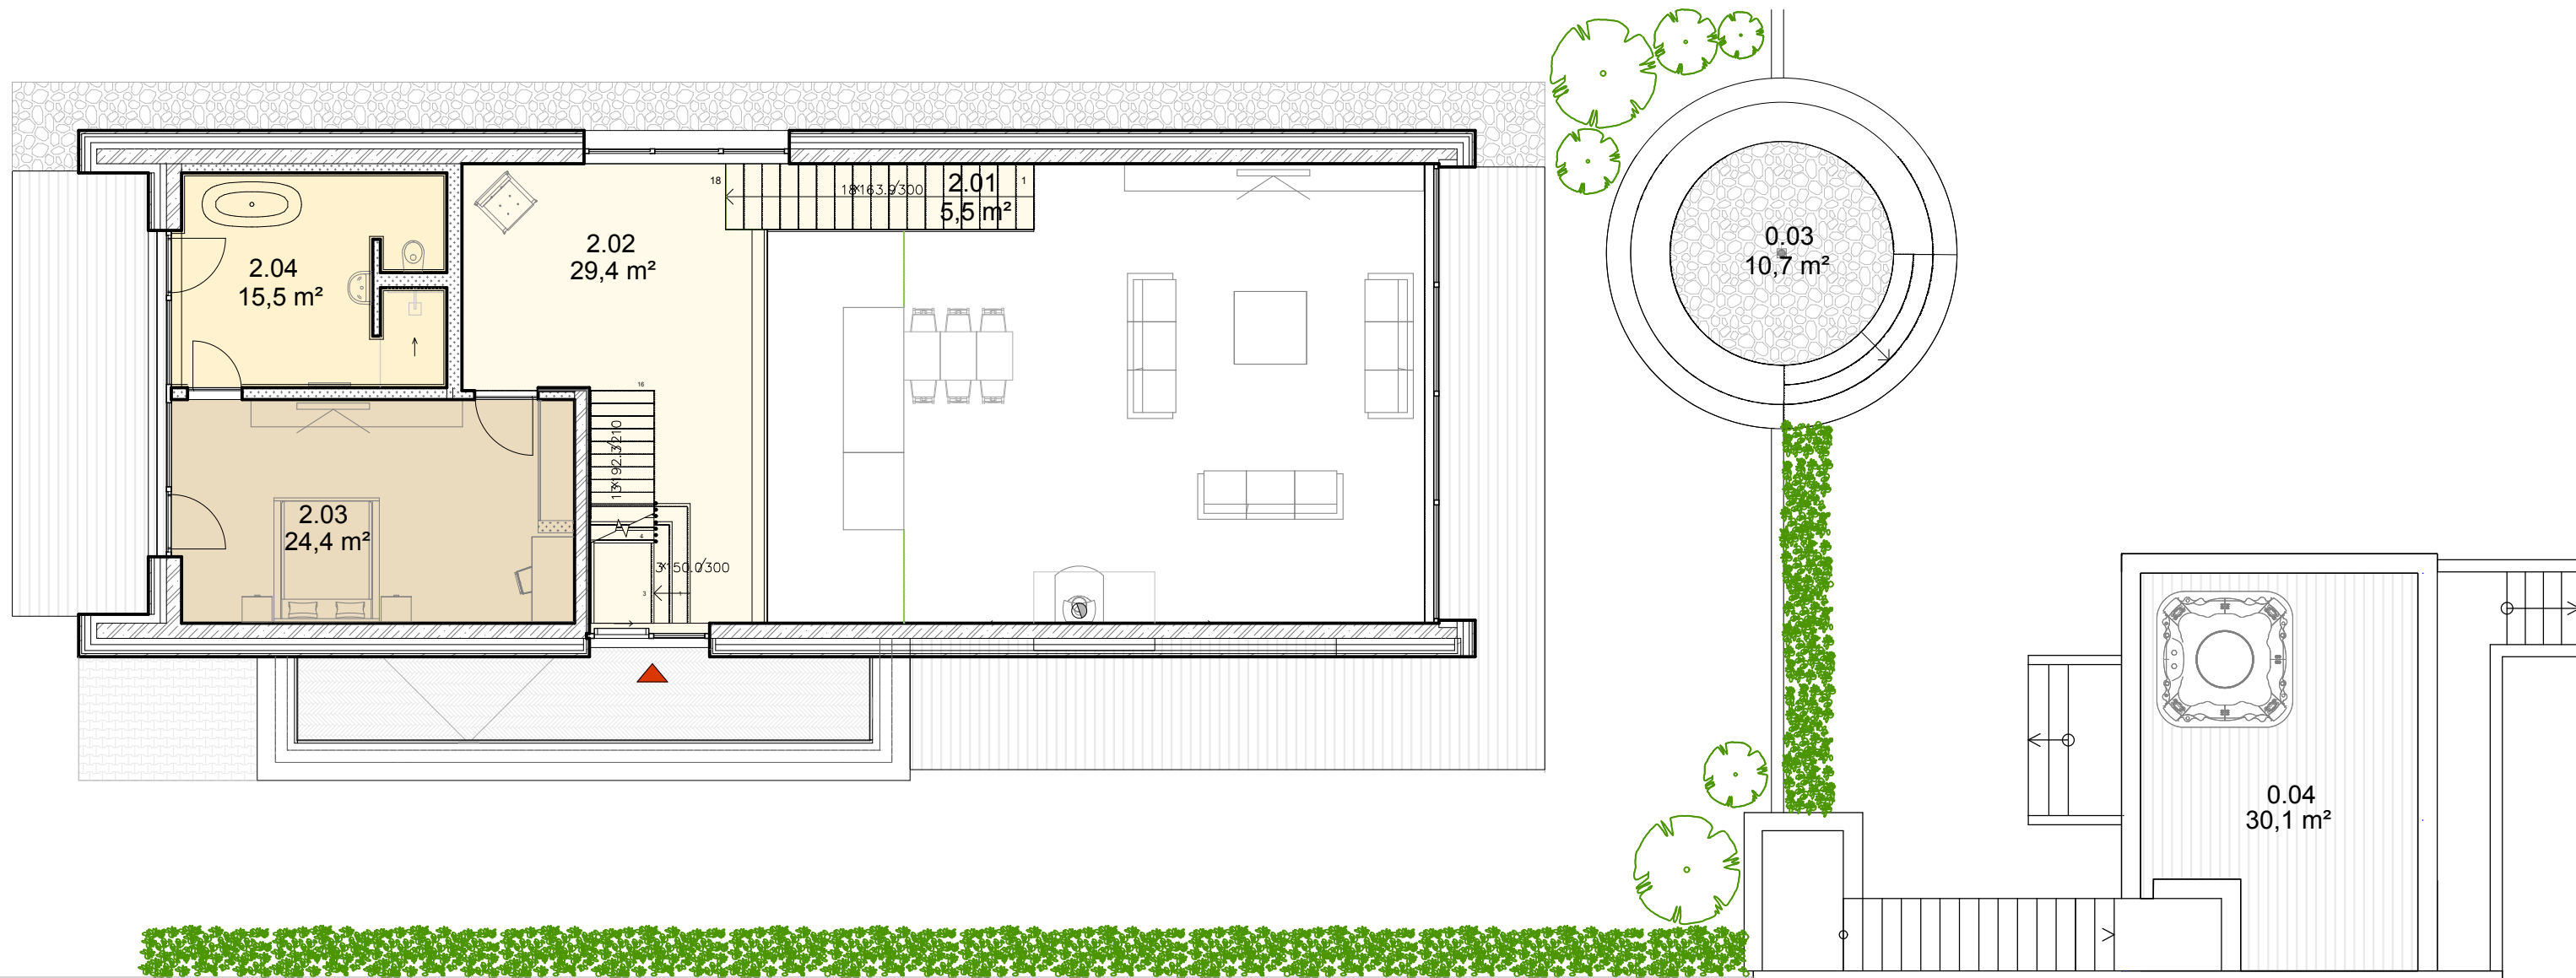

CHALET 04

2.NP

- 2.01 Schody
- 2.02 Chodba so schodami
- 2.03 Izba
- 2.04 Kúpeľňa
- 0.04 Terasa

Úžitková plocha
Terasa wellness

74,8 m²
30,1 m²